

COMUNE DI SANTA TERESA DI RIVA
 Città Metropolitana di Messina



OGGETTO
 Progetto per la realizzazione di una strada d'accesso ai
 complessi edilizi Massarenti e Morta.
 --- Il Lotto ---

Tronca
 2 Planimetrie stato di fatto e di intervento

Comittente: Comune di Santa Teresa di Riva

Santa Teresa di Riva, _____

VISTI
 IL R.U.P.
 (Gen. Franco Pisciotta)


Il Tecnico
 Ing. Carmelo Francesco Oliva

Collaborazione
 Gen. S. Maria S. Sisto



- LEGENDA**
- Pista Illuminazione Pubblica
 - ▨ Canale Acque Piovane
 - ▬ Tronazione in PVC Ø250
 - ⊕ Lampada a Pavimento
 - ⊗ Lampada a Led
 - ▭ Semaforo Personali

Planimetria stato di Progetto 1-200

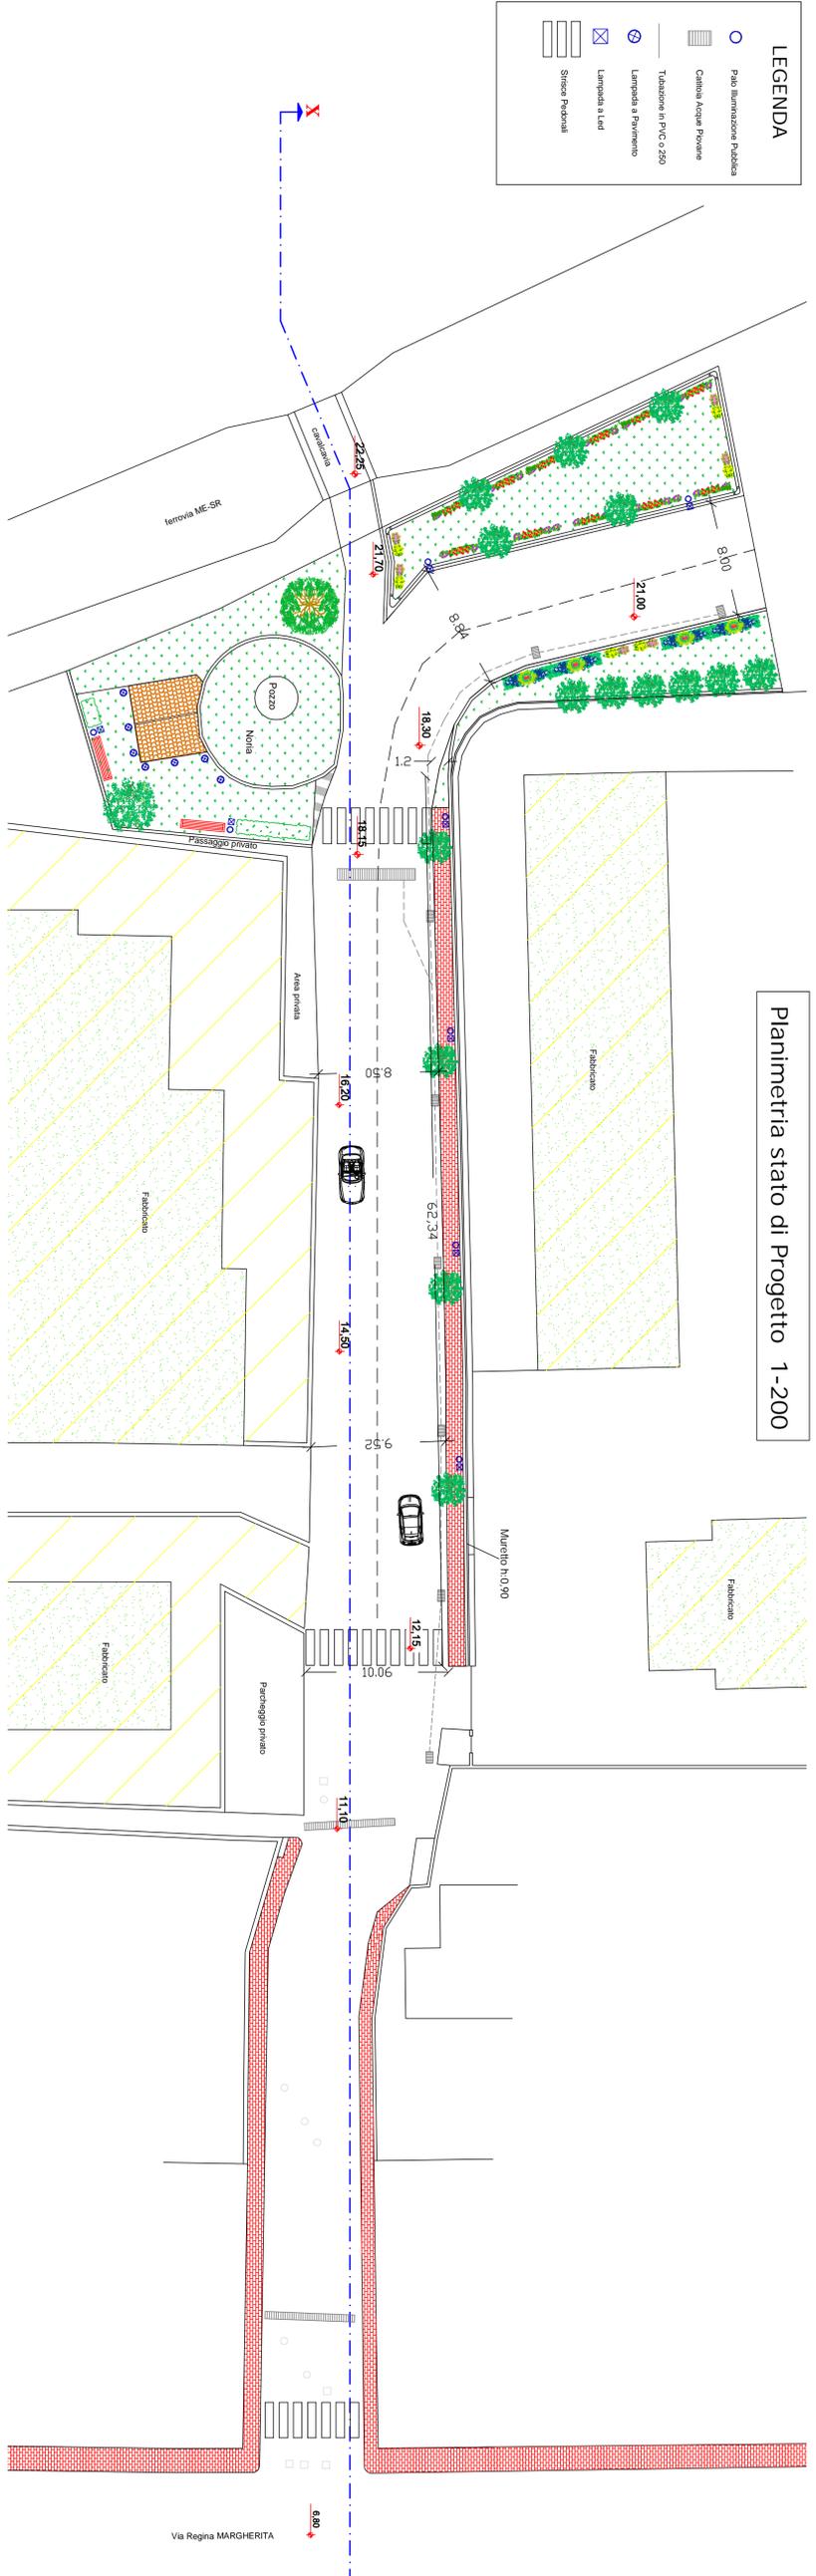

Planimetria stato di Fatto 1-200

