



ALLEGATO	RP	RAPPRESENTAZIONE DI PROGETTO	Data
ELABORATI	G	GRAFICI	Scala
TAVOLA	2	DEMOLIZIONI E RICOSTRUZIONI	varia
IL PROGETTISTA		VISTI E APPROVAZIONI	

Legenda:

- Manufatti da demolire
- Muro di cinta da demolire e ricostruire

INDIVIDUAZIONE DEGLI INTERVENTI DI DEMOLIZIONE E RICOSTRUZIONE




scala 1:200

Legenda:

- Demolizioni
- Ricostruzioni
- Demolizione e Ricostruzione
- Chiusura aperture
- Aperture da mantenere


INDIVIDUAZIONE DEGLI INTERVENTI DI MODIFICA DELLE PARTIZIONI VERTICALI INTERNE ED ESTERNE

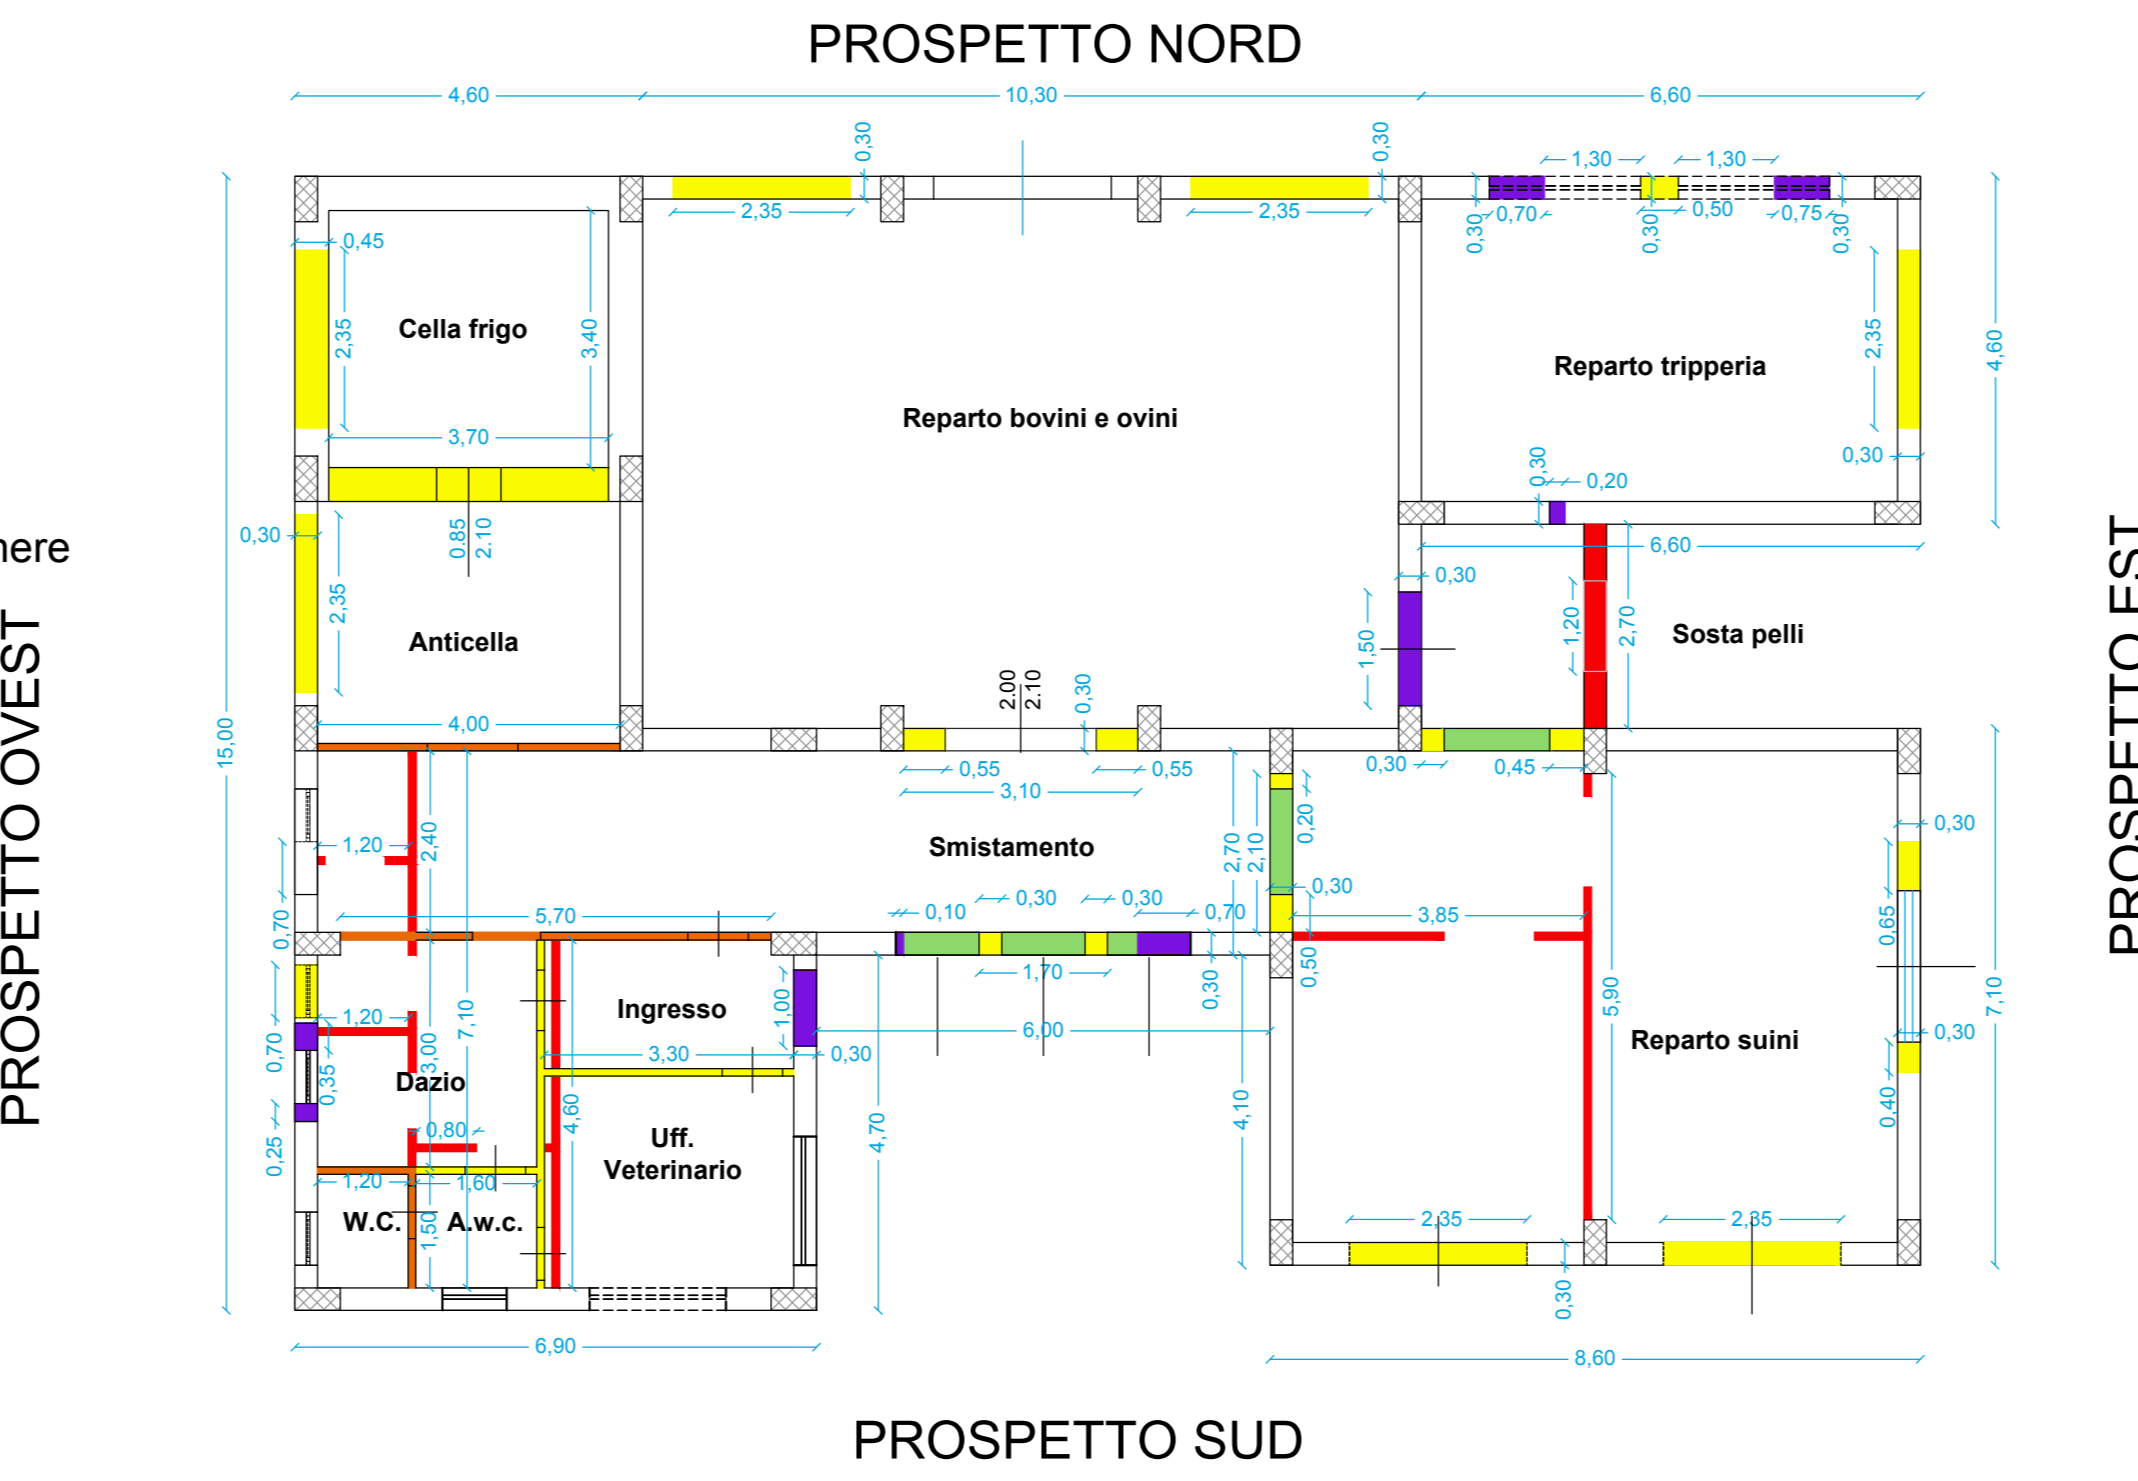


scala 1:100

PROSPETTO EST


PROSPETTO NORD

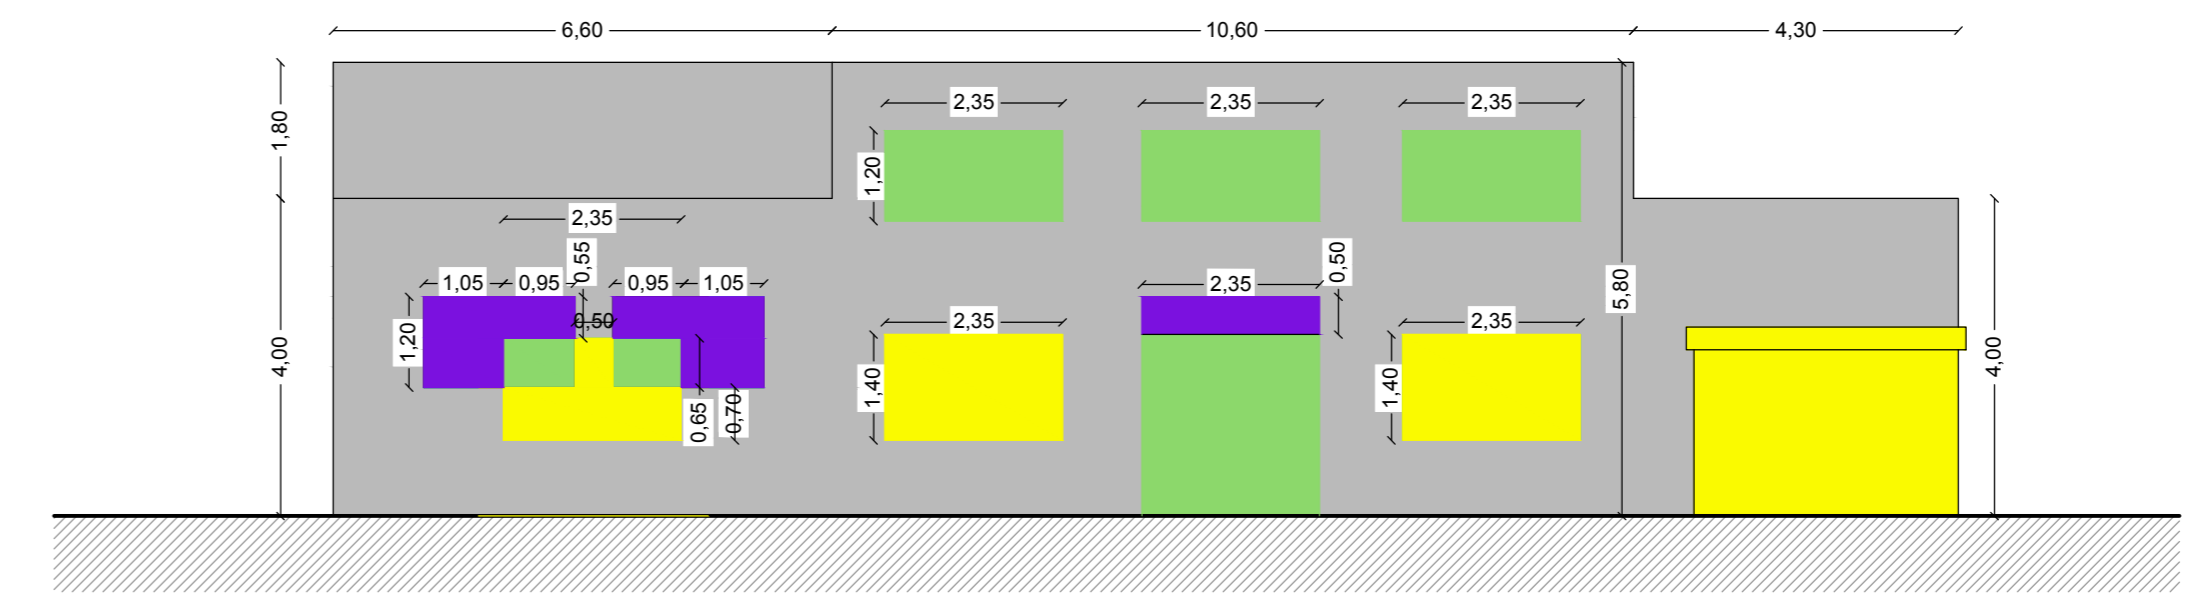

PROSPETTO SUD

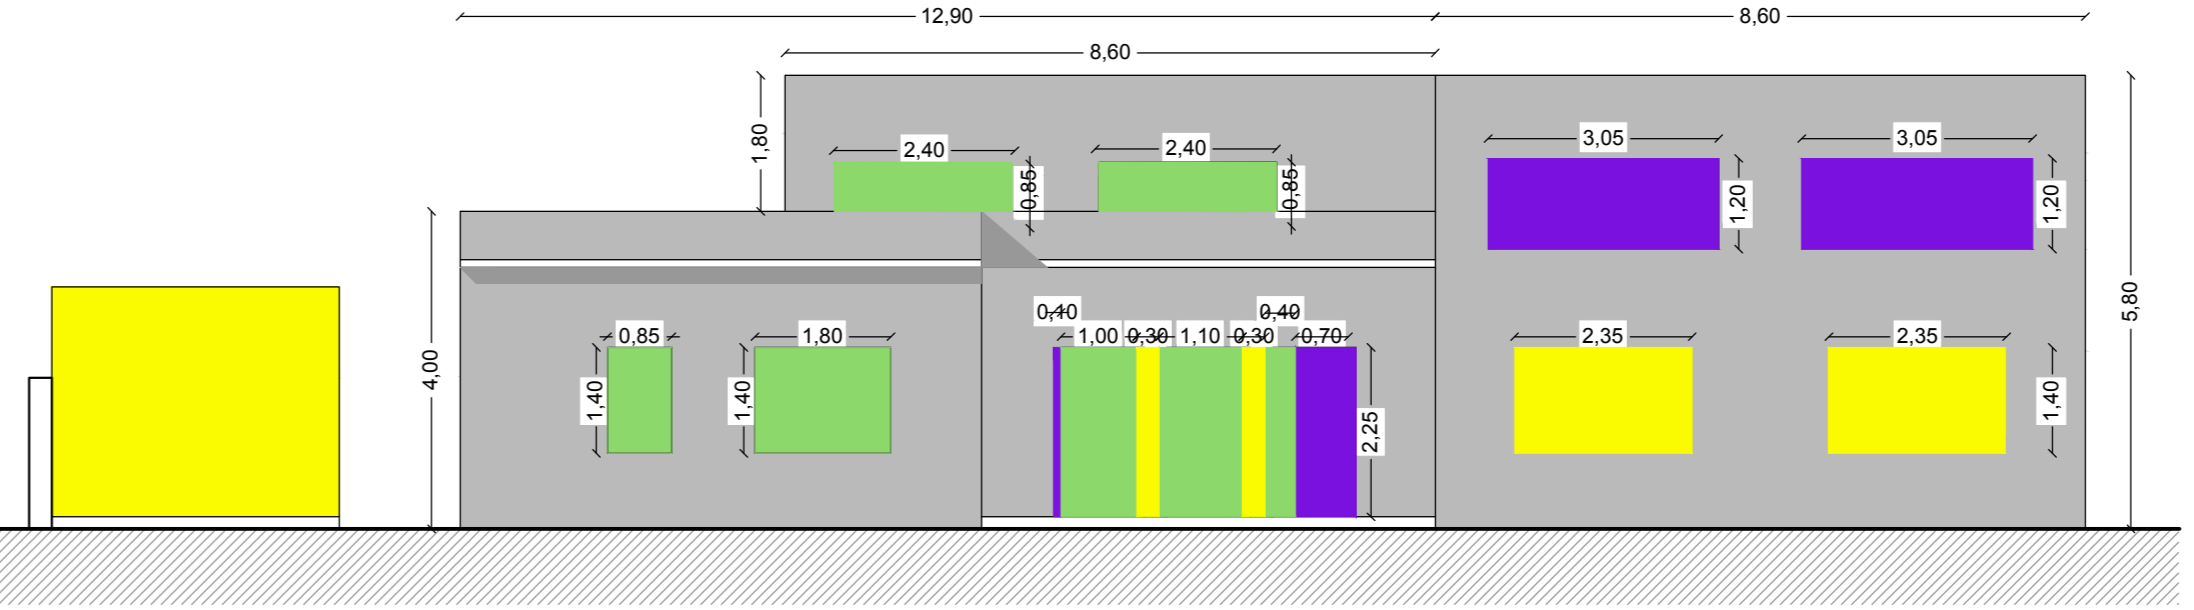

PROSPETTO OVEST

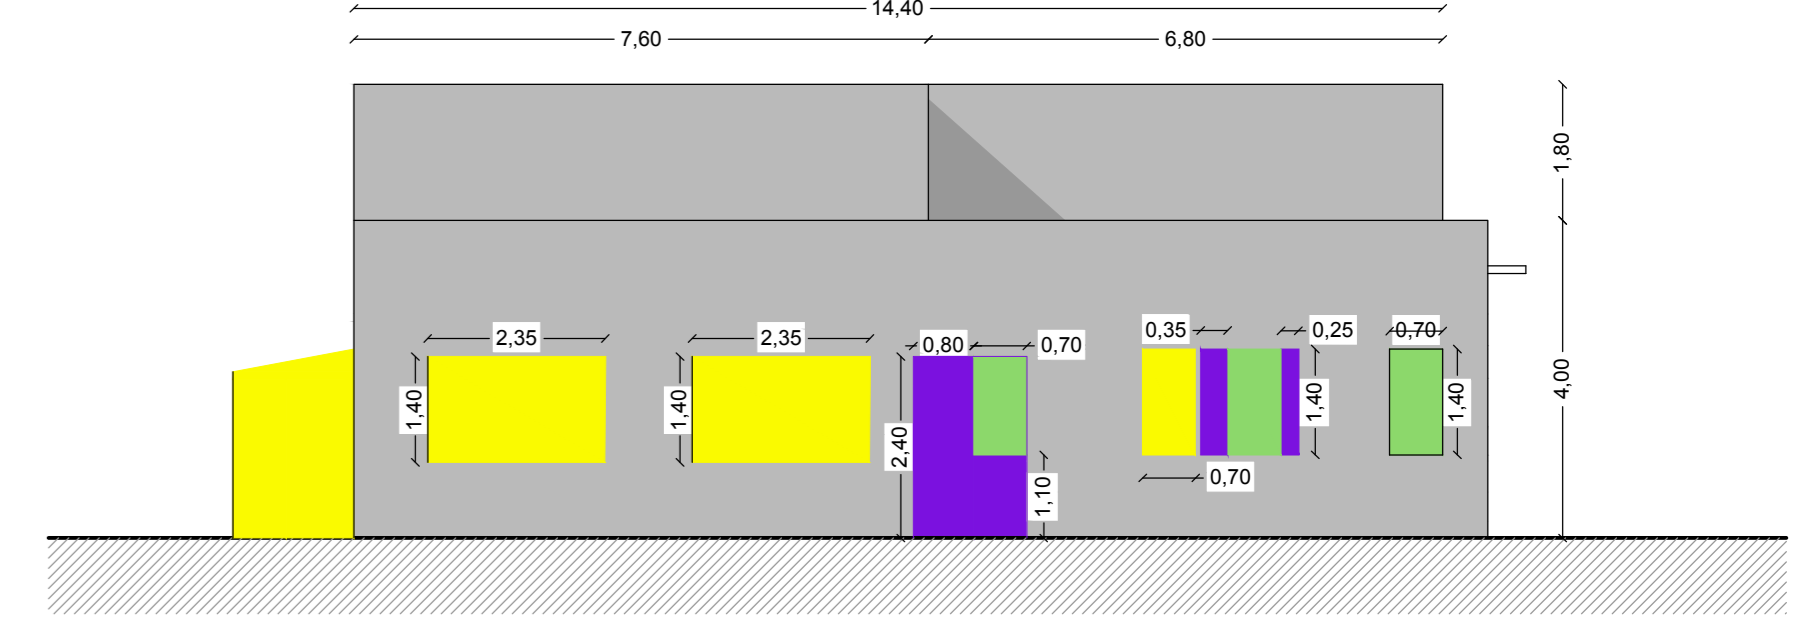

PROSPETTO EST

