

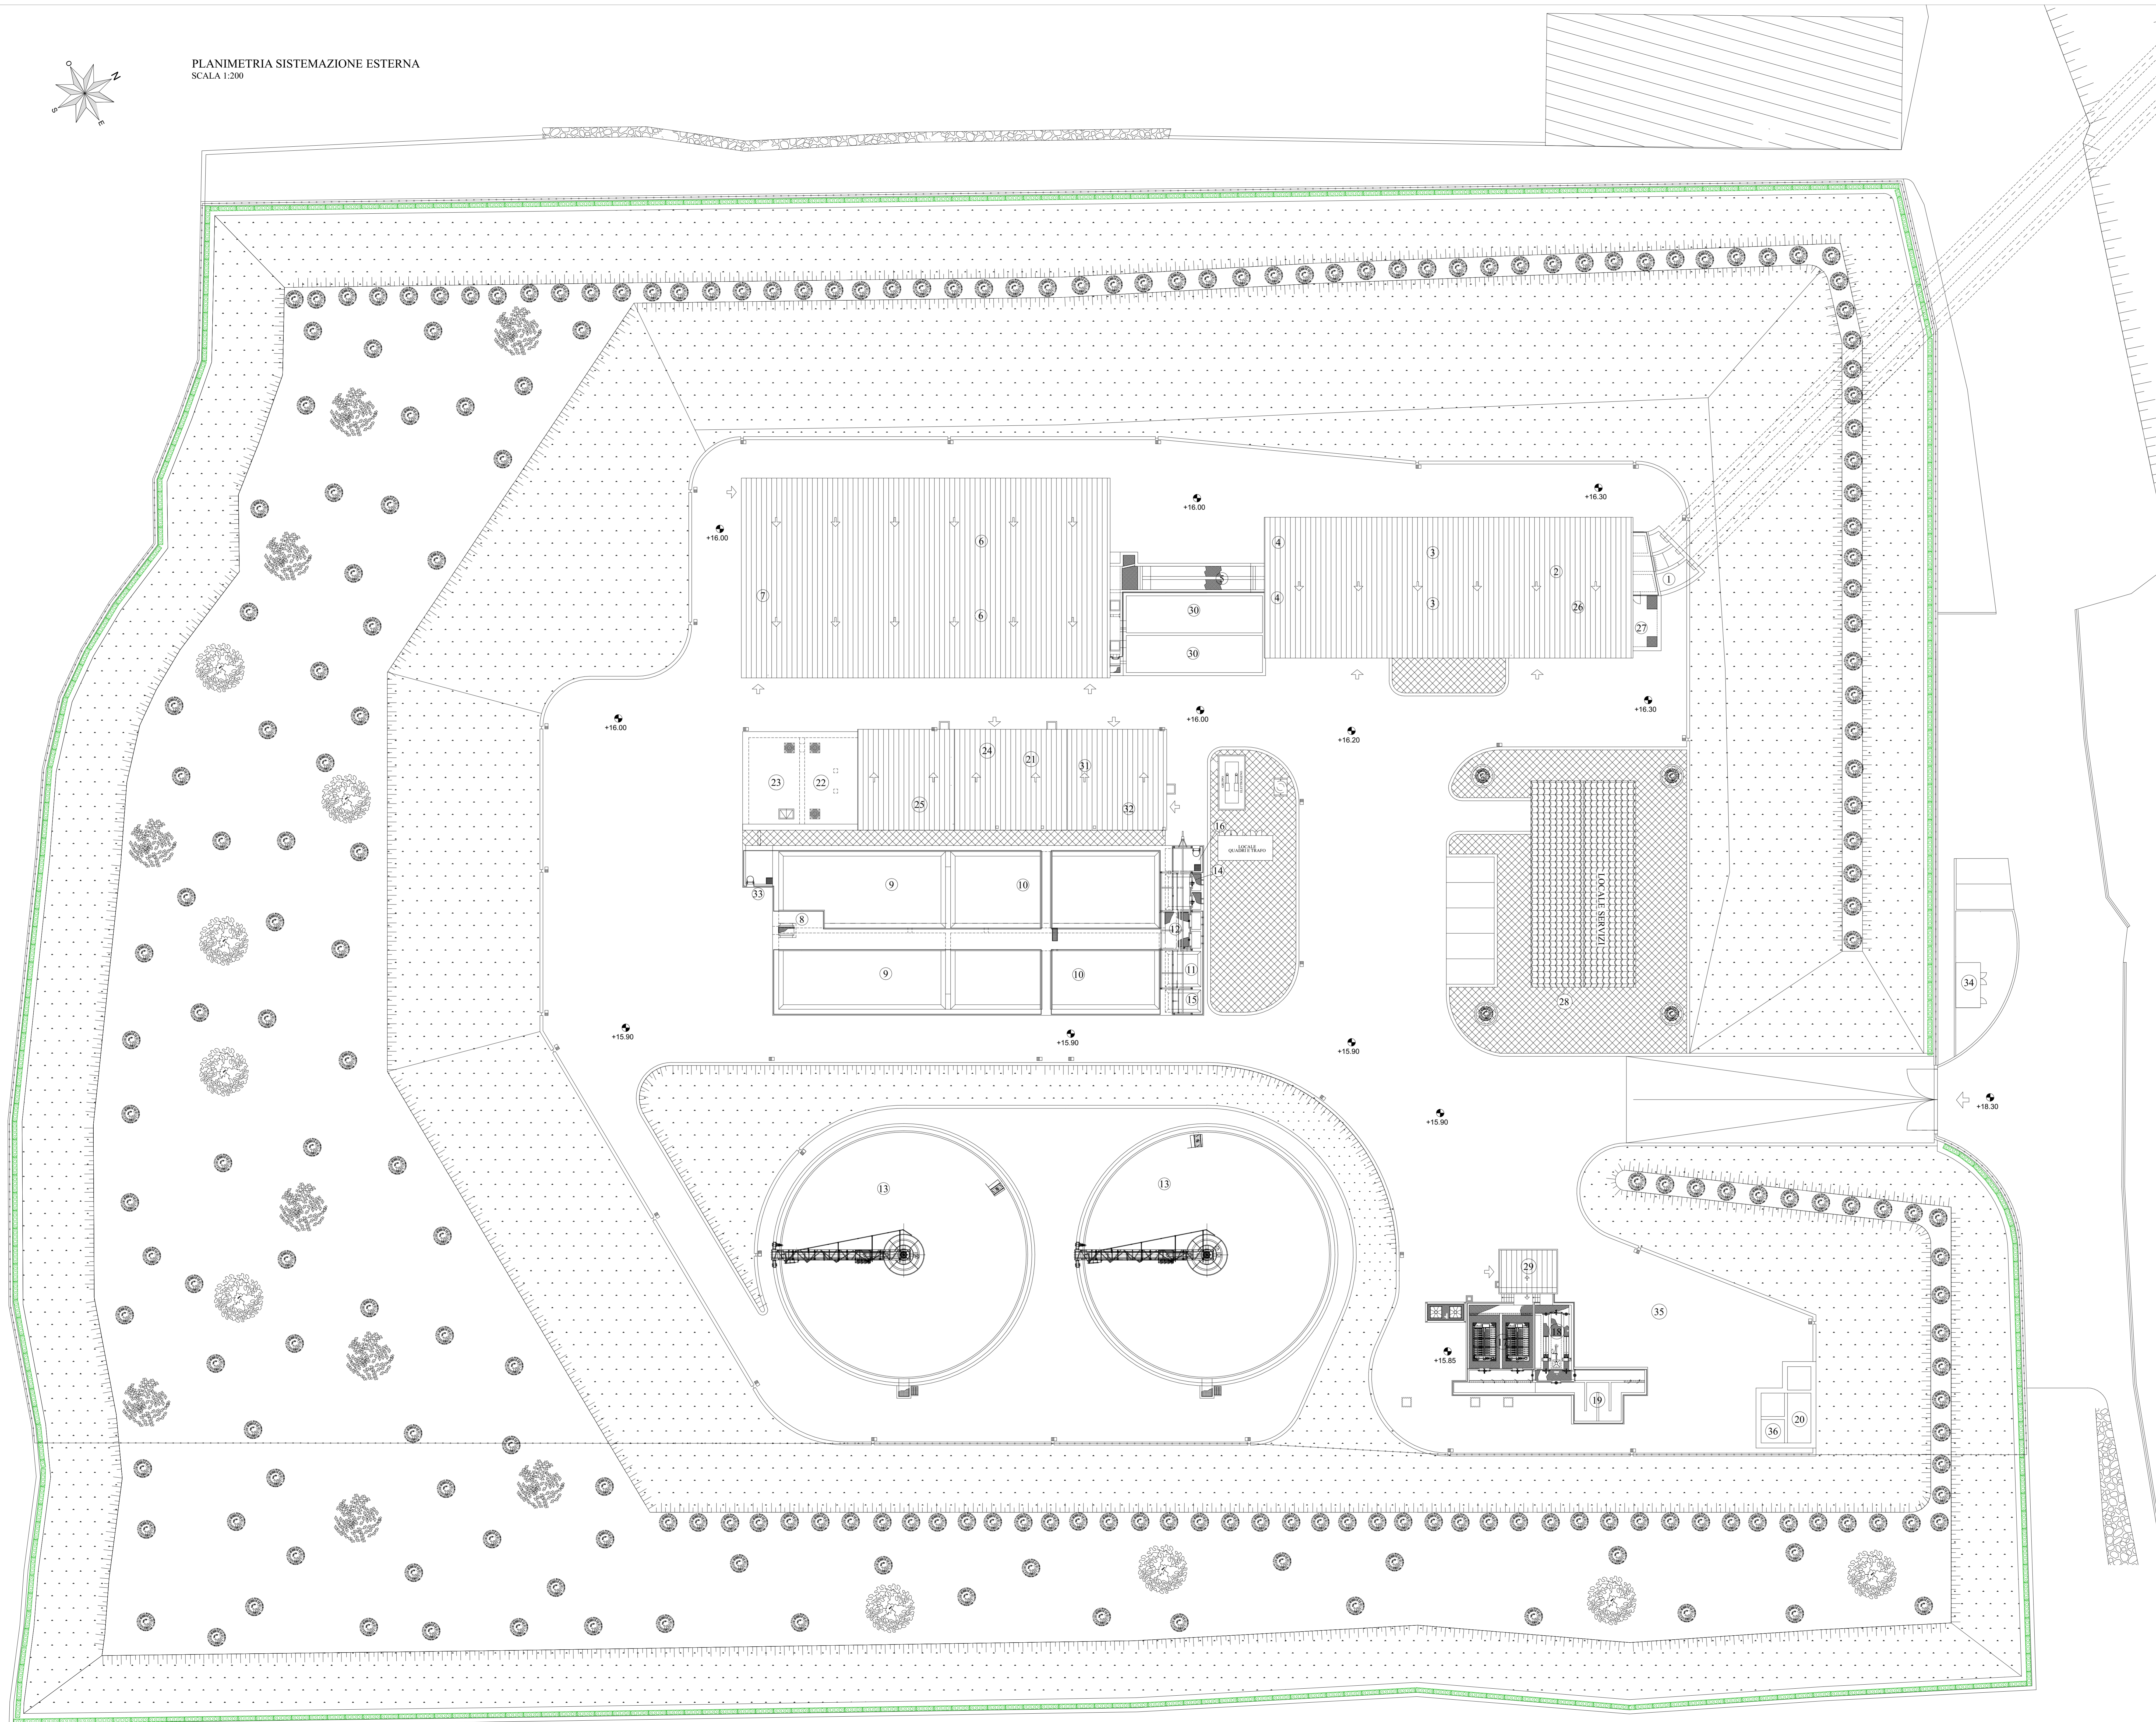


PLANIMETRIA SISTEMAZIONE ESTERNA
SCALA 1:200

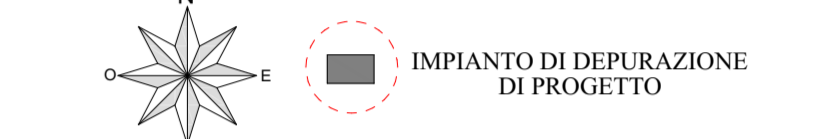

STRALCIO PLANIMETRICO
Scala 1:10.000

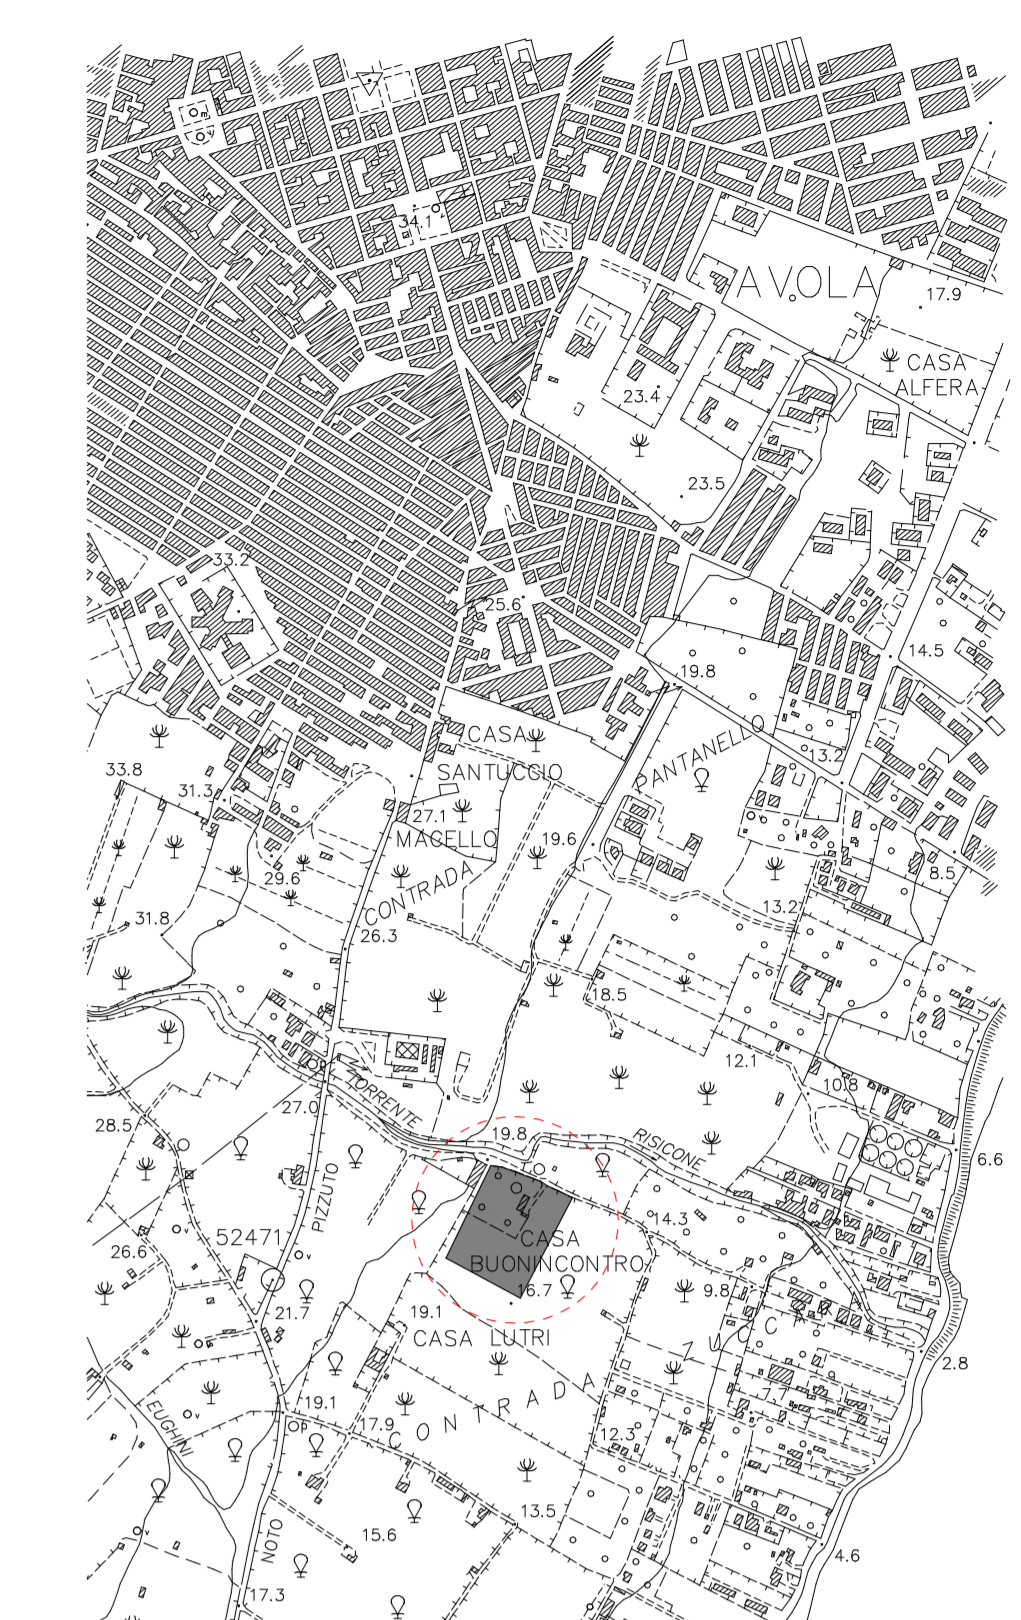

LEGENDA DEI MANUFATTI

- 1 VASCA DI ARRIVO
- 2 GRIGLIATURA
- 3 DISSABBIATURA DISOLEATURA
- 4 SFIORO
- 5 MISURATORE DI PORTATA
- 6 SEDIMENTAZIONE PRIMARIA
- 7 SFIORO
- 8 RIPARTITORE DI PORTATA
- 9 DENITRIFICAZIONE
- 10 OSSIDAZIONE NITRIFICAZIONE
- 11 SOLLEVAMENTO MISCELA AERATA
- 12 RIPARTITORE DI PORTATA
- 13 SEDIMENTAZIONE FINALE
- 14 SOLLEVAMENTO FANGHI DI RICICCOLO
- 15 SOLLEVAMENTO GALLEGGIANTI
- 16 SOLLEVAMENTO FANGHI DI SUPERO
- 17 FILTRAZIONE
- 18 DISINFEZIONE U.V.
- 19 DISINFEZIONE ACIDO PERACETICO
- 20 POZZETTO D'USCITA IMPIANTO
- 21 ISPESIMENTO DINAMICO FANGHI
- 22 STABILIZZAZIONE AEROBICA FANGHI
- 23 ACCUMULO FANGHI
- 24 DISIDRATAZIONE FANGHI
- 25 SMALTIMENTO FANGHI
- 26 SOLLEVAMENTO ACQUE DI RISULTA
- 27 STAZIONE RICEVIMENTO BOTTINI
- 28 EDIFICIO SERVIZI CENTRALE DI SUPERVISIONE E TELECONTROLLO
- 29 LOCALE SERVIZI FILTRAZIONE E DISINFEZIONE U.V.
- 30 BIOFILTRO DEODORIZZAZIONE
- 31 LOCALE SOFFIANTI
- 32 LOCALE SERVIZI TRATTAMENTO BILOGICO E LINEA FANGHI
- 33 SOLLEVAMENTO ALLA DISIDRATAZIONE FANGHI
- 34 LOCALE ENEL
- 35 AREA A DISPOSIZIONE PER EVENTUALI ULTERIORI AMPLIAMENTI
- 36 PREDISPOSIZIONE SCARICO COMUNE NOTO

LEGENDA DELLE PAVIMENTAZIONI

- CONGLOMERATO BITUMINOSO
- PAVIMENTAZIONE IN BATTUTO DI CEMENTO
- RILEVATI REALIZZATI CON MATERIALE PROVENIENTI DAGLI SCAVI



Città di AVOLA
Provincia di SIRACUSA

SORVEGLIANZA, CONDUZIONE E MANUTENZIONE ORDINARIA E PROGRAMMATA DELL'IMPIANTO DI DEPURAZIONE COMUNALE E DEL SOLLEVAMENTO. LAVORI DI RIATTIVAZIONE E MIGLIORAMENTO DEL SISTEMA DI AUTOMAZIONE, TELECONTROLLO E GRIGLIATURA. PIANTUMAZIONE DI ALBERI LUNGO TUTTO IL PERIMETRO DELL'IMPIANTO DI DEPURAZIONE.

DOCUMENTAZIONE DI GARA

AMMINISTRAZIONE COMMITTENTE: COMUNE DI AVOLA 96012 Avola (SR) Corso Garibaldi, 82 AREA 4 - Lavori Pubblici - Manutenzioni - Ambiente tel. 0931/583181 fax. 0931/583186	RESPONSABILE DEL PROCEDIMENTO
--	-------------------------------

TITOLO	ELABORATO
PLANIMETRIA GENERALE IMPIANTO DI DEPURAZIONE	Allegato 03

Scala: varie

Rev.	Data	Motivo emissione	Eseguito	Contrattato	Approvato